


Département du PAS-DE-CALAIS
Commune de MONDICOURT

Propriété de la Commune

Cadastrée section C, numéros 935, 1012, 1046 avant division

Création de 6 terrains

PLAN DE DIVISION
ET DE BORNAGE

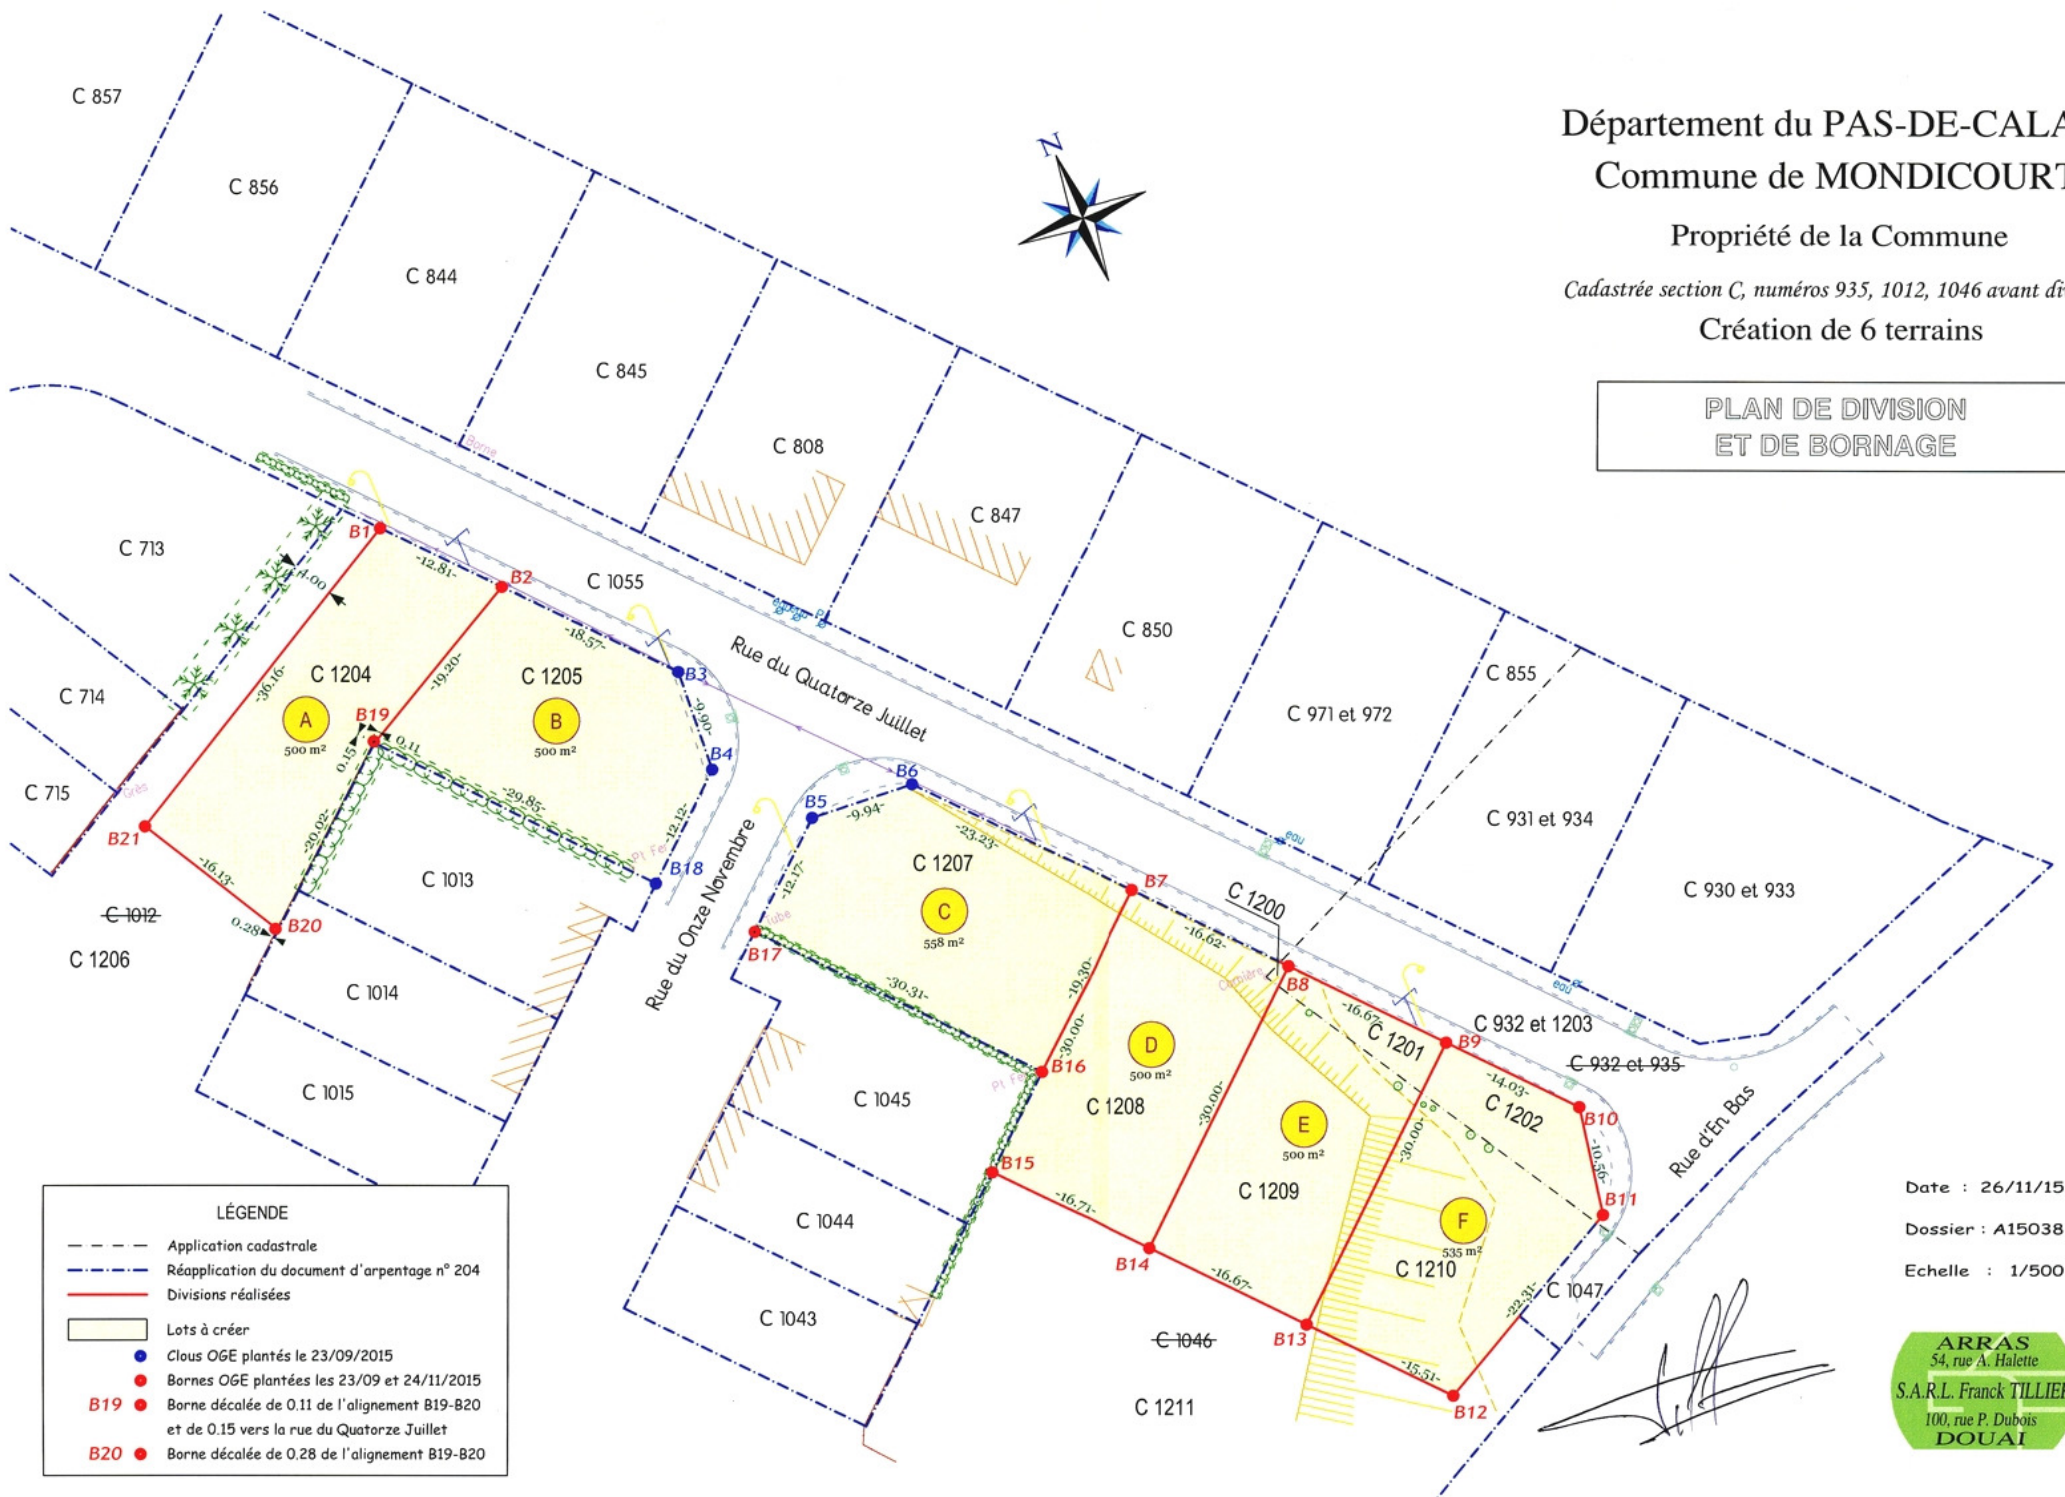

LÉGENDE

- Application cadastrale
- - - Réapplication du document d'arpentage n° 204
- Divisions réalisées
- Lots à créer
- Clous OGE plantés le 23/09/2015
- Bornes OGE plantées les 23/09 et 24/11/2015
- Borne décalée de 0.11 de l'alignement B19-B20 et de 0.15 vers la rue du Quatorze Juillet
- Borne décalée de 0.28 de l'alignement B19-B20

Date : 26/11/15
Dossier : A15038
Echelle : 1/500

ARRAS
54, rue A. Halette
S.A.R.L. Franck TILLIER
100, rue P. Dubois
DOUAI